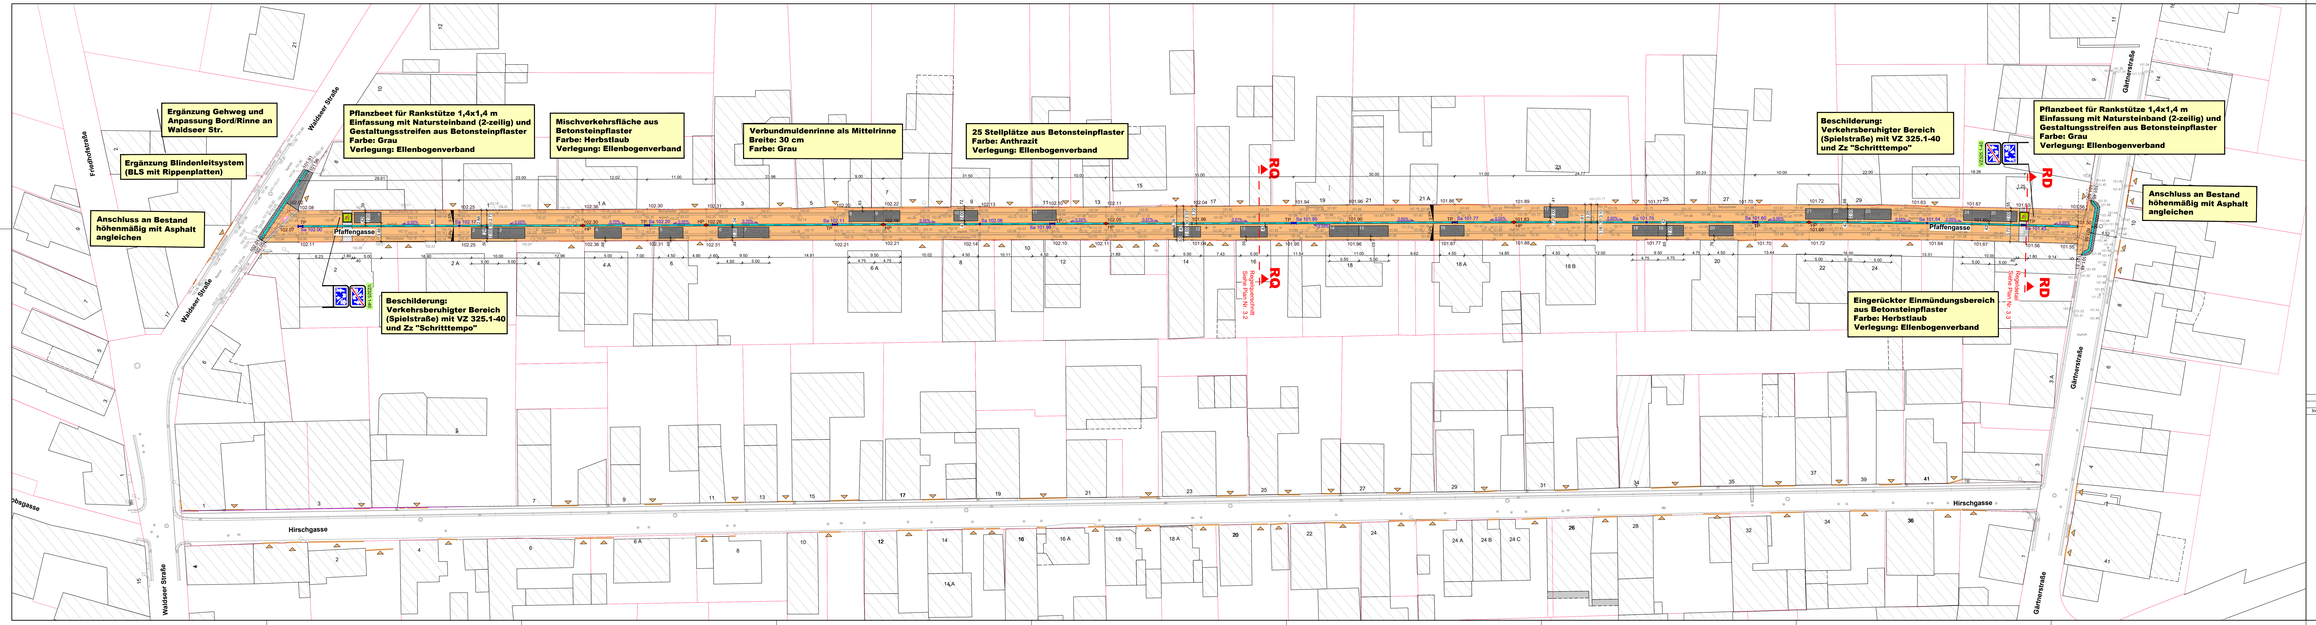

LEGENDE

BESTAND PLANUNG

- Katastergrenze (nur nachrichtlich auf Grundlage Daten Katasteramt)
- 101.91 — Höhenangabe m ü. NN
- Fräsfläche
- Stellplätze aus Betonsteinpflaster Farbe: Anthrazit
- Betonsteinpflaster Farbe: Grau
- Betonsteinpflaster Farbe: herbstlaub
- Verbundmuldenrinne/Rinnenplatten Breite 30 cm Farbe: Grau
- Rev. Schacht, Kanal
- Sa — Straßenablauf
- HP/TP
- Wasserschieber/Hydrant
- Straßenlampe / Stromkasten
- Verkehrsschilder
- Grundstückszufahrten

25 Stk. Stellplätze aus Betonsteinpflaster
Farbe: Anthrazit

NORD

ENTWURFSPLANUNG

Index	Art der Änderung	Datum	gezeichnet
B	Anpassung gemäß BA Schifferstadt am 20.09.2021	23.09.2021	FH
A	Anpassungen gemäß Abstimmungstermin mit SV am 31.08.2021	02.09.2021	Pfi

Stadtverwaltung Schifferstadt
Marktplatz 2, 67105 Schifferstadt

Stadt Schifferstadt

Fachbereich 2 - Bauen und Umwelt
Referat Tiefbau

Umschlag: 3.1 B
Blatt:
Projekt Nr: 20137

	Datum	Name
bearbeitet	September 2021	ZK
gezeichnet	September 2021	FH
geprüft	September 2021	PI

Projekt:
Straßenausbau "Pfaffengasse"

Lageplan
Bl. Größe: 192/47
Maßstab: 1:250

Erdarbeitsfreier Lückenschluß: ken JAN-NO-DEC-NO

PISKE
Ingenieure mit Leidenschaft
Dipl.-Ing. Dipl.-Ing. (FH) Bernd Piske
Landau · Speyer · Neustadt · Bad Dürkheim

Vermessungsgrundlage:
Dipl.-Ing. Frank H. Brölsch
öffentlich bestellter Verm.-ing.

Aufgestellt
Schifferstadt, den: 06. Oktober 2021

Schifferstadt
Stadtverwaltung 2 Bauen und Umwelt
Referat Tiefbau