


**Regelquerschnitt - M 1:25**  
**Mischverkehrsfläche**  
 in Pflasterbauweise: Bk 1,8 gemäß RSTO 12

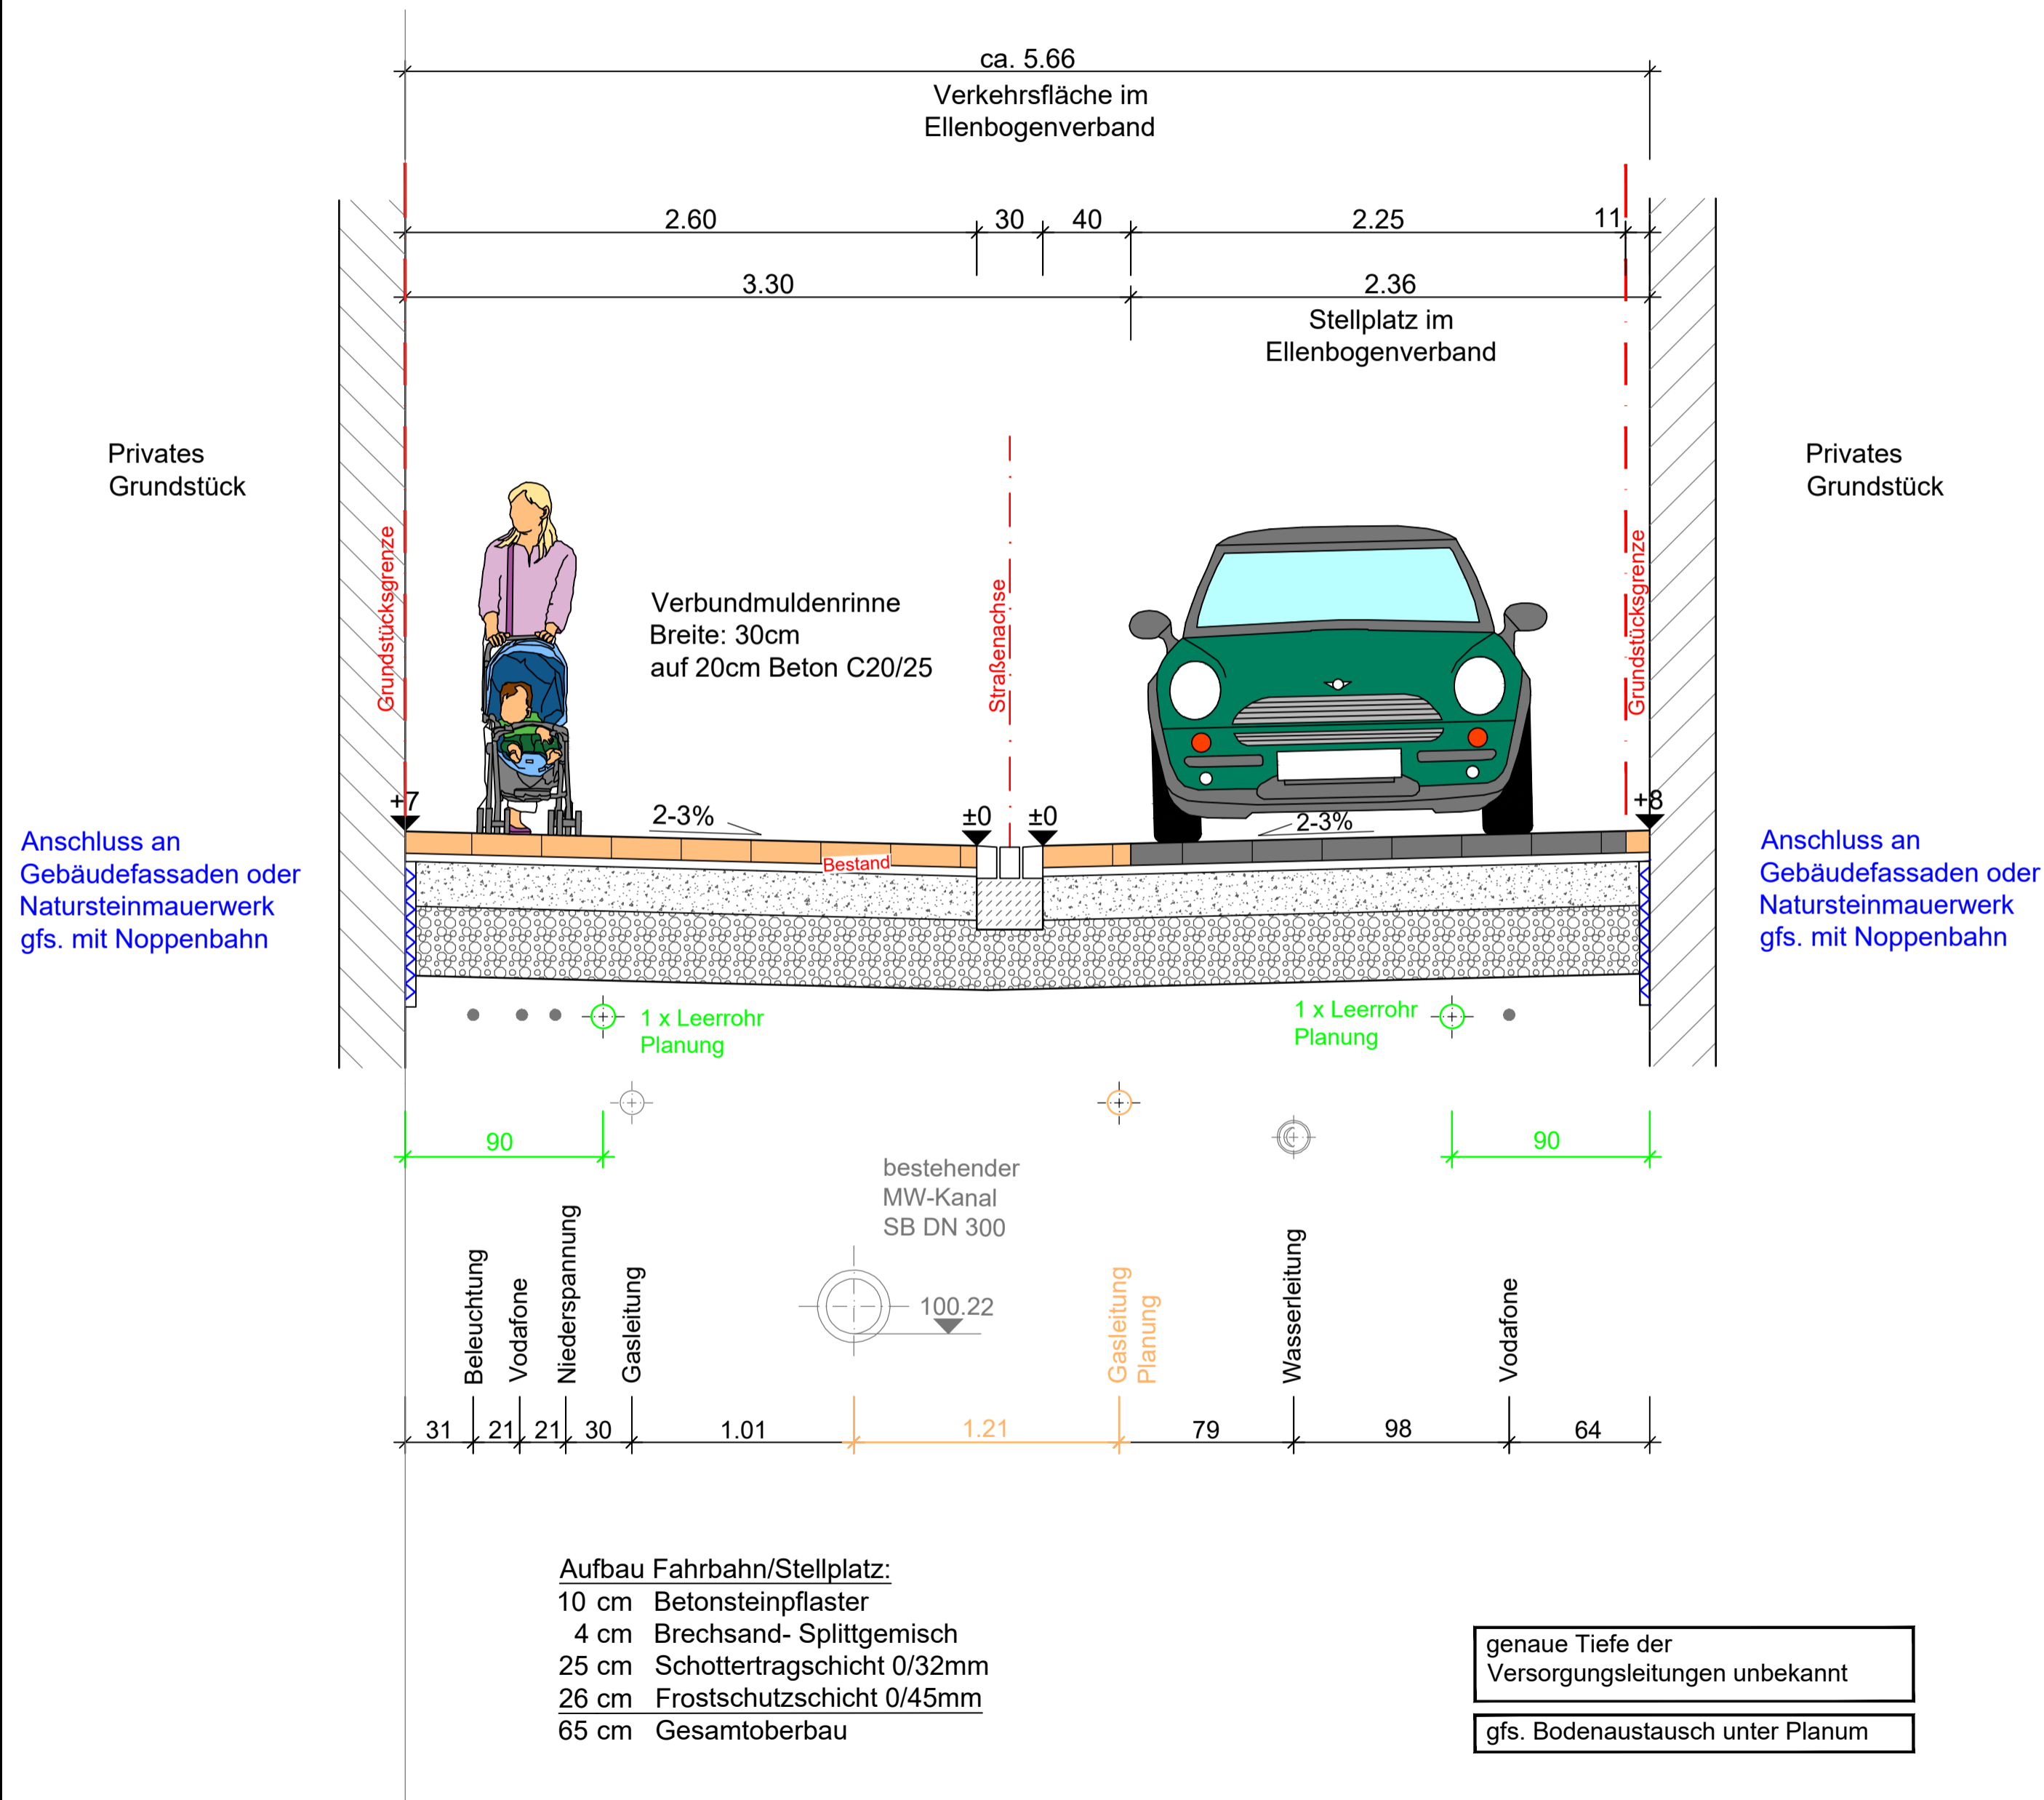

A	Anpassungen gemäß Abstimmungstermin mit SV am 30.08.2021	02.09.2021	Pc
Index	Art der Änderung	Datum	geändert

Stadtverwaltung Schifferstadt Marktplatz 2, 67105 Schifferstadt													
<b>Fachbereich 2 - Bauen und Umwelt</b> Referat Tiefbau	Unterlage 3.2 A Blatt Projekt Nr. 20136												
<b>Straßenausbau "Hirschgasse"</b>	<table border="1" style="font-size: small;"> <thead> <tr> <th></th> <th>Datum</th> <th>Name</th> </tr> </thead> <tbody> <tr> <td>bearbeitet</td> <td>September 2021</td> <td>Ja</td> </tr> <tr> <td>gezeichnet</td> <td>September 2021</td> <td>Pc</td> </tr> <tr> <td>geprüft</td> <td>September 2021</td> <td>Ja</td> </tr> </tbody> </table> Regelquerschnitt Verkehr Bl. Größe: 59/42 Maßstab: 1:25		Datum	Name	bearbeitet	September 2021	Ja	gezeichnet	September 2021	Pc	geprüft	September 2021	Ja
	Datum	Name											
bearbeitet	September 2021	Ja											
gezeichnet	September 2021	Pc											
geprüft	September 2021	Ja											
Entwurfsverfasser: Ludwigshafen, den  Telefon 06 21 / 54 50 31 info@piske.com   www.piske.com	Vermessungsgrundlage: Dipl.-Ing. Frank W. Brüttsch öffentlich bestellter Verm.-Ing.												
Aufgestellt: Schifferstadt, den 06. Oktober 2021  Schifferstadt Fachbereich 2 Bauen und Umwelt Referat Tiefbau													